


СМР ПОМЕЩЕНИЯ

ПОМЕЩЕНИЕ	КОД	ПОД	К-ВО	СТЕНИ	К-ВО	ТАВАН	К-ВО
Коридор	01	ш. бетон	8.0 m ²	латекс	29.8 m ²	латекс	8.6 m ²
Стълбище	02	керамични	7.3 m ²	латекс	23.4 m ²		7.9 m ²
Паркинг	03	ш. бетон	106.2 m ²	латекс	175.7 m ²	латекс	111.5 m ²
Паркинг	04	ш. бетон	95.1 m ²	латекс	138.1 m ²	латекс	110.8 m ²
Пом. за общо ползв	05	ш. бетон	2.6 m ²	латекс	15.9 m ²	латекс	3.5 m ²

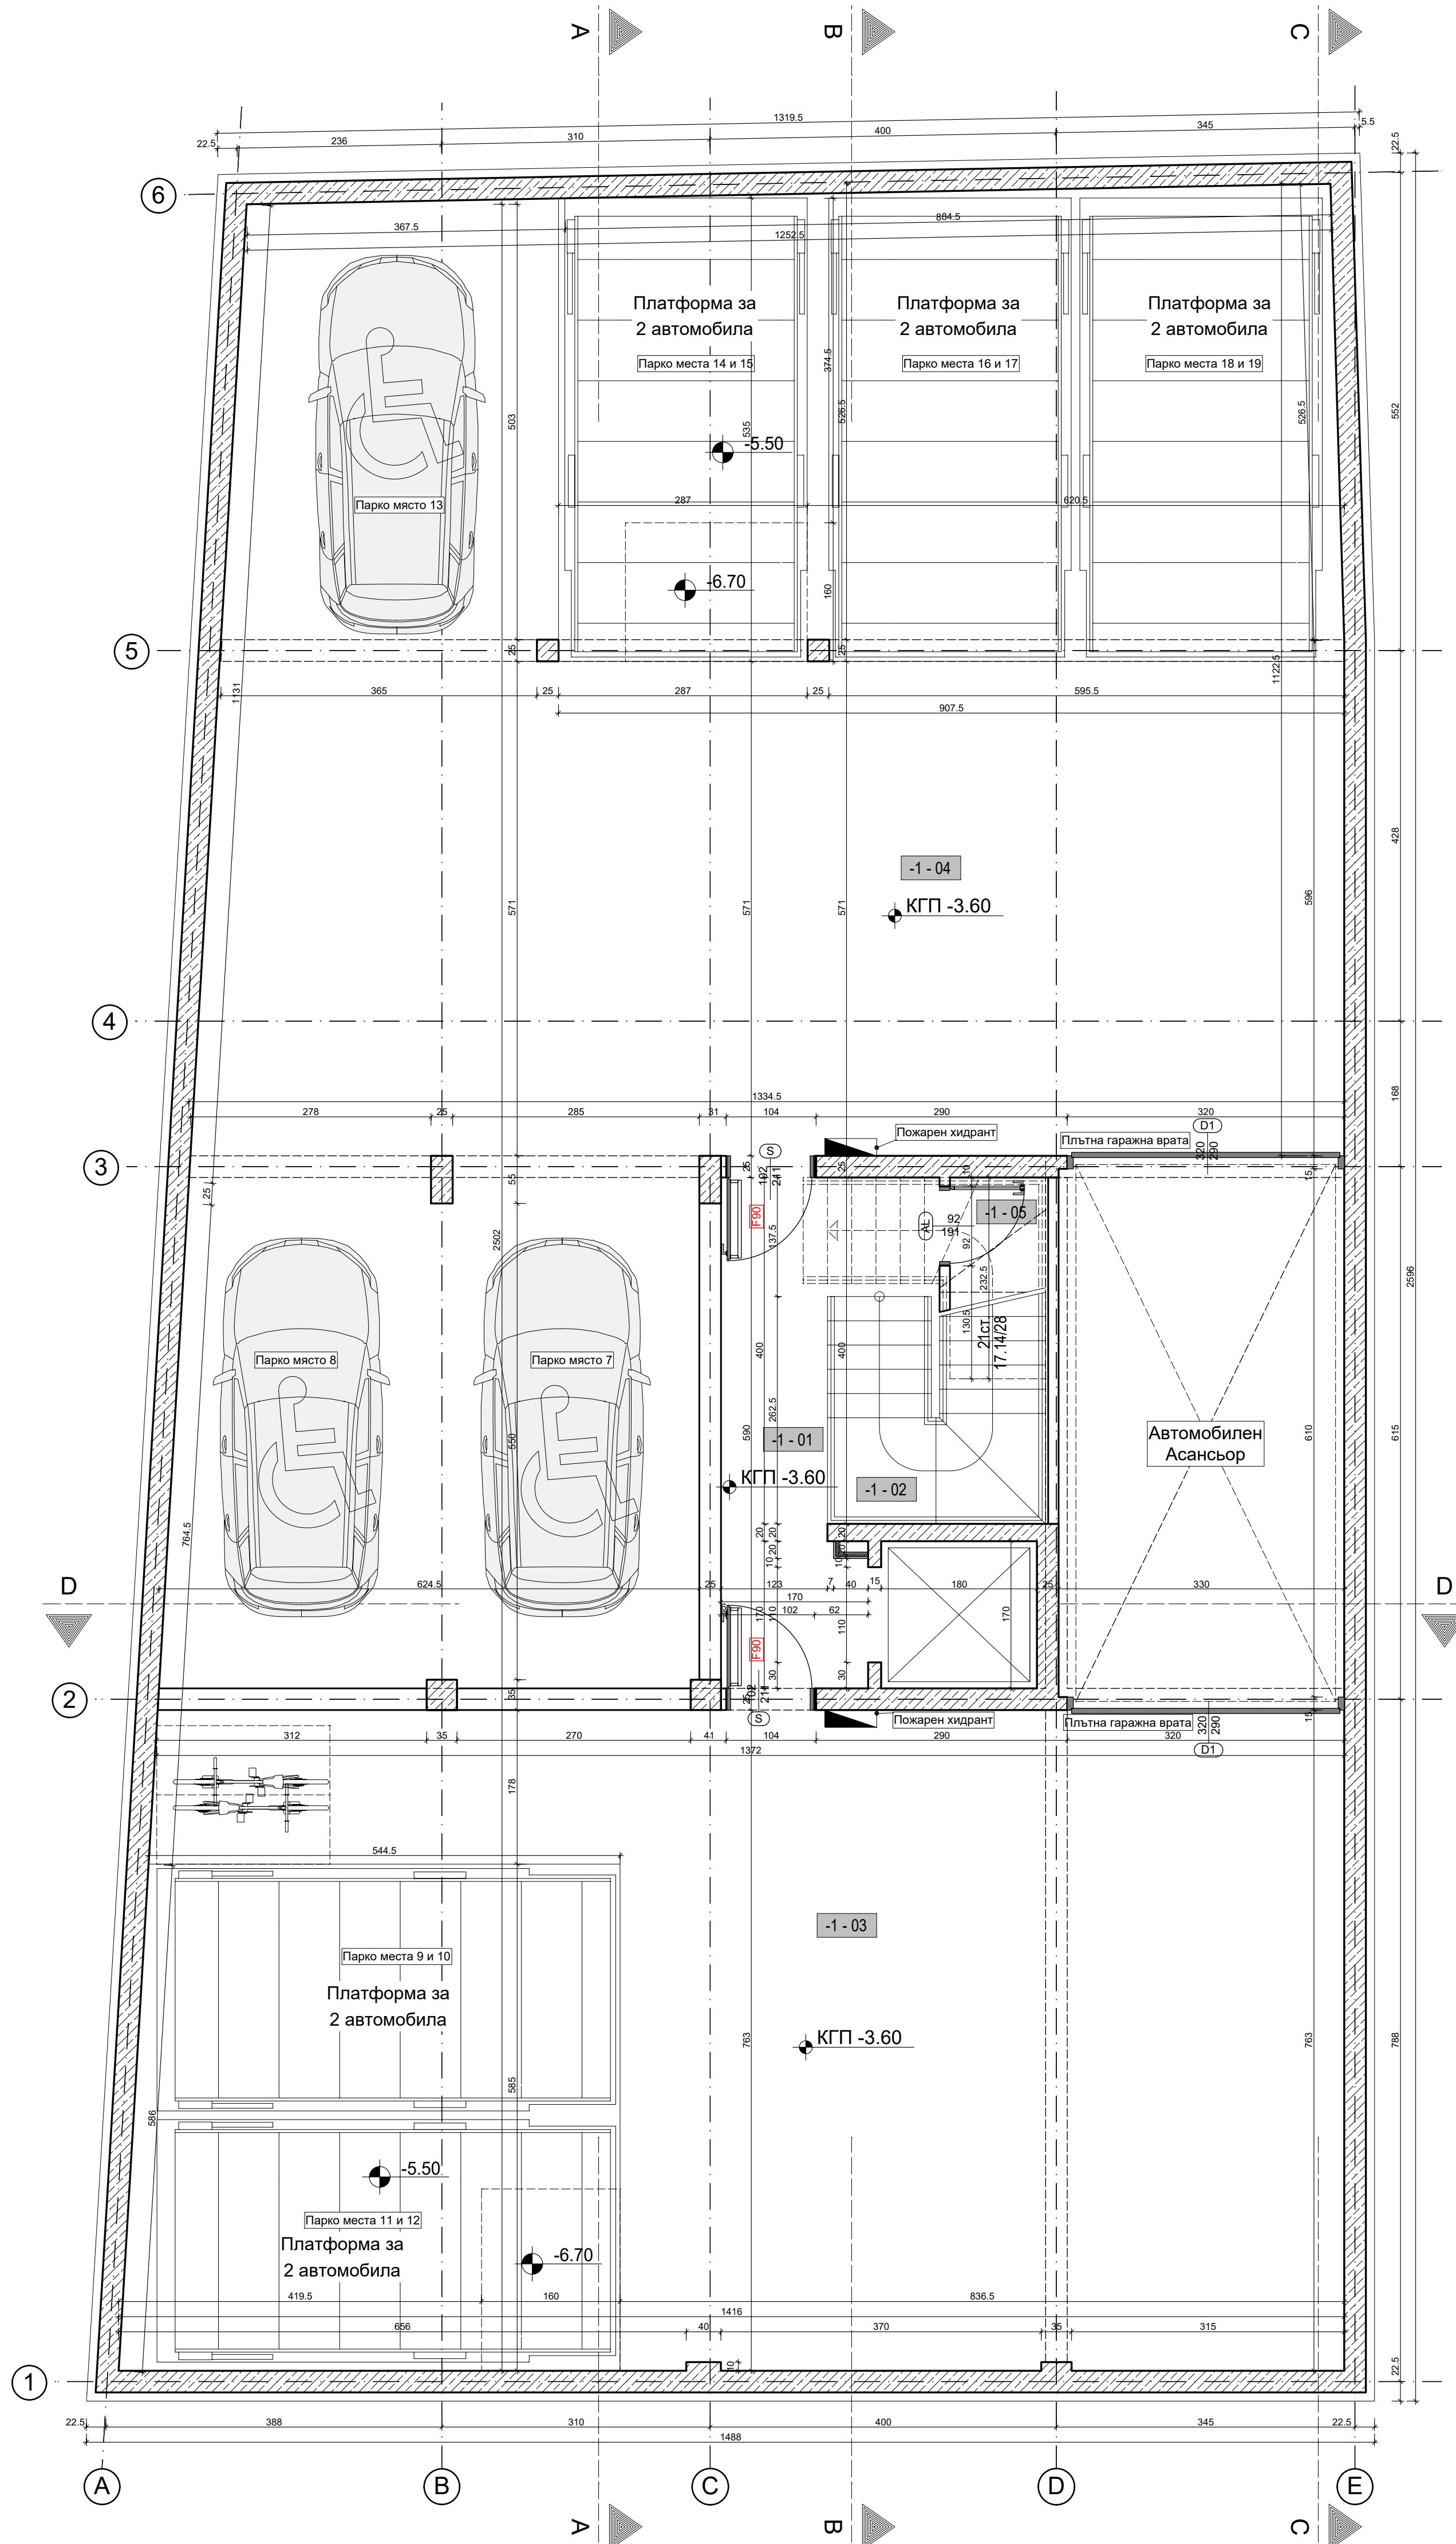

Забелжки:

1. Всички размери са в см.
2. Височините на вратите да се мерят от kota готов под, а подпрозорчните парпети от плоча.
3. Мерките на вратите и прозорците са зидарски.
4. За инсталациите да се гледат съответните проекти.
5. За всички колони и шайби да се гледат конструктивните планове.
6. При неясности по време на строителството да се търсят проектантите.
7. Абсолютни котли по ъглите на страдата са дадени на вертикалната планировка.
8. Всички вертикални щрангове да бъдат замонолитени на всяка плоча, а ревизионните отвори да бъдат затворени с негорими материали.
9. Да се предвиди топлоизолация на подове между отопляеми и неотопляеми помещения.
10. Да се постави хидроизолация на пода на всички санитарни възли.

СЪГЛАСУВАЛИ ПРОЕКТАНТИ

АРХ.	арх. Г. Василев	ГЕОДЕЗИЯ	инж. Д. Димитров
СК	инж. В. Стоянов	Паркоустр. и Благоустр.	л.арх. В. Христов
ЕЛ.	инж. А. Монов		
ОВК и ЕЕ	инж. Ж. Бонев	Пожарна Безопасност	инж. П. Узунов
ВИК	инж. Р. Терзиева		



ПРОЕКТ	Жилищна сграда със подземни гаражи в УПИ IV ₁₄ , кв. 181, м. "Западно направление", р-н "Възраждане"- СО		
ВЪЗЛОЖИТЕЛ	"ОП 19" ЕООД		
ЧАСТ	АРХИТЕКТУРА	ФАЗА	Технически Проект
ЧЕРТЕЖ	Разпределение kota -3.60		МАЩАБ 1:50
ВОДЕЩ ПРОЕКТАНТ	арх. Г. Василев		
Р-Л ЧАСТ АРХ.	арх. Г. Василев		
ПРОЕКТАНТИ	арх. Г. Василев арх. Р. Ройен		
УПРАВИТЕЛ НА Х-АРХИТЕКТ ООД	ОБЕКТ №	ИМЕ НА ФАЙЛА	ФОРМАТ
	0	A_T_L-1_R0	
ДЕНИЦА СЛАВЧЕВА-ПАВЛОВА	ЛИСТ №	ИМЕ НА ЧЕРТЕЖА	ДАТА
	3	A_T_L-1_R0	02/2020